

AVANCÉE DES TRAVAUX LIAISON VIGNEUX-DE-BRETAGNE - ROUANS



14 NOVEMBRE 2024

Données chantier

- Linéaire à réaliser : 7950 mètres
- Départ des travaux : 5 février 2024

Avancement au 14 novembre 2024 :

- Linéaire réalisé depuis le départ : 6330 mètres
- Avancement travaux : 80 %

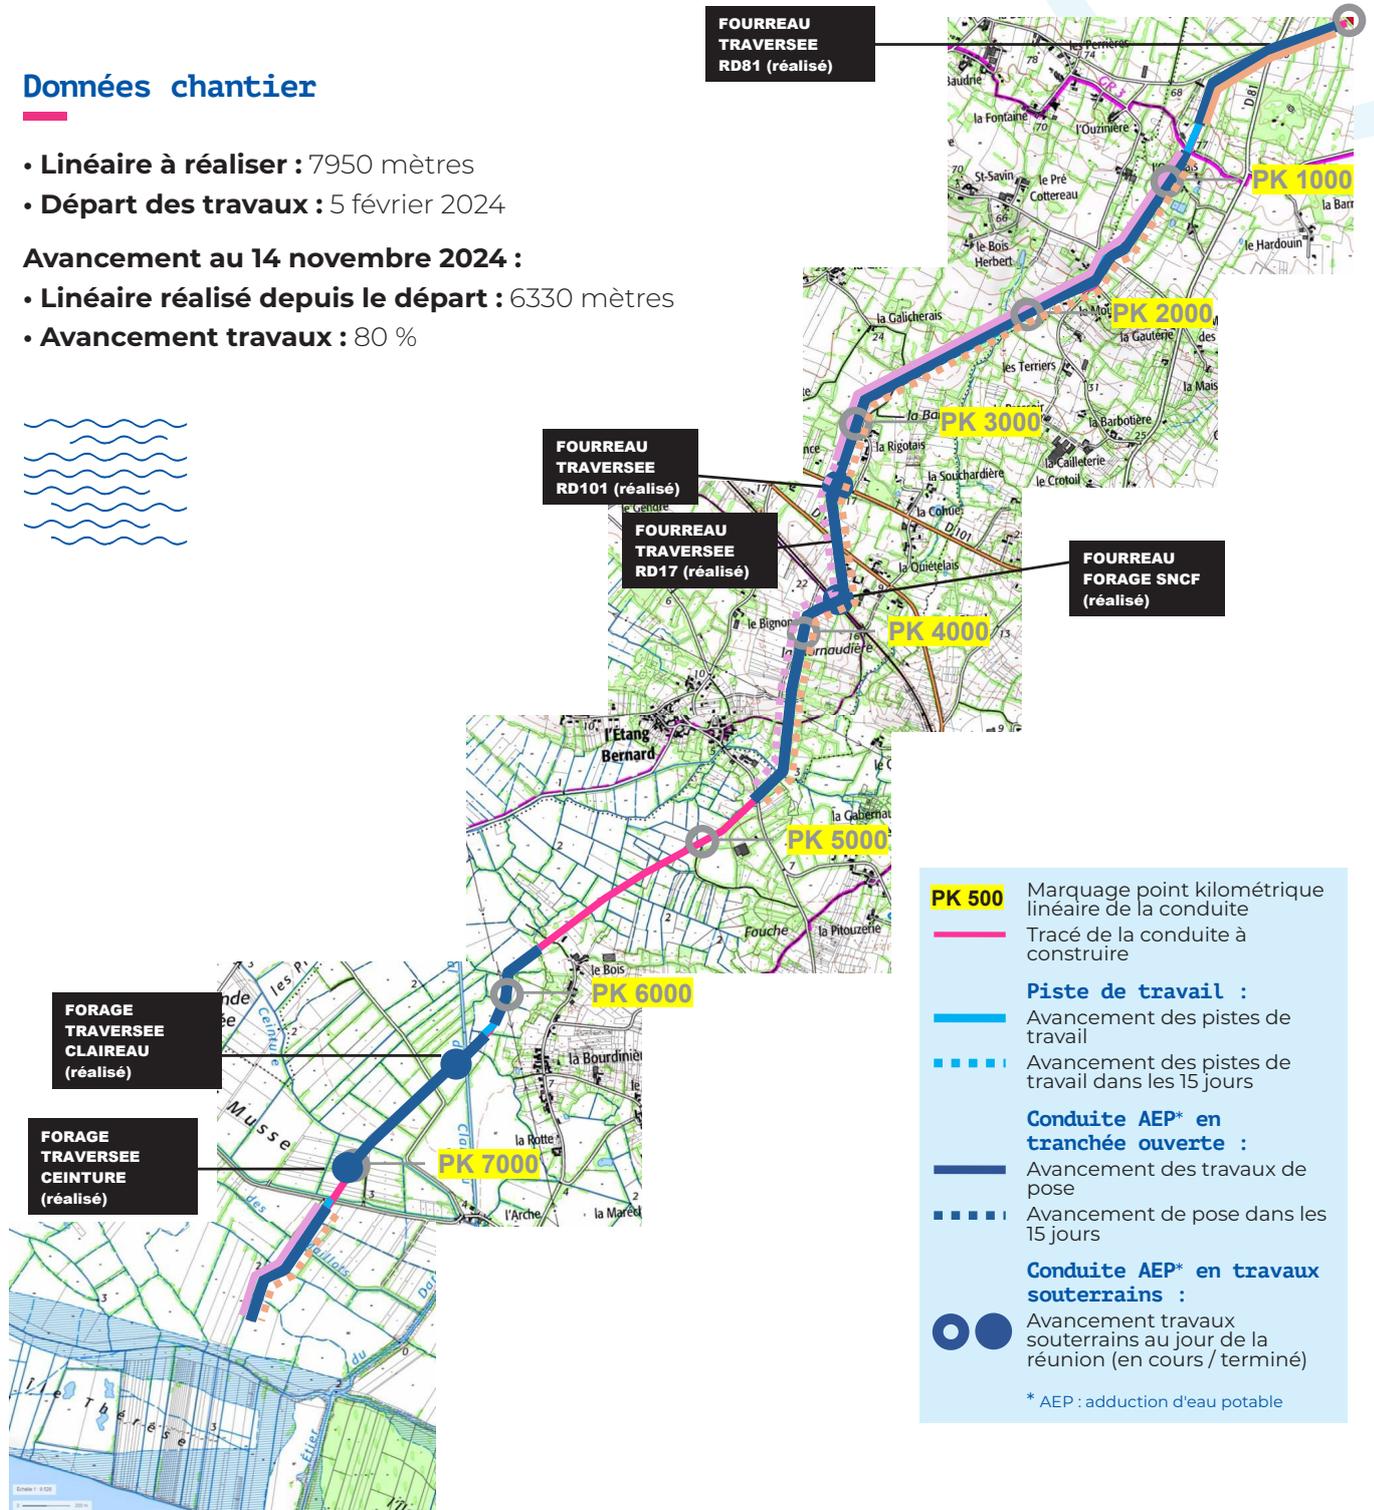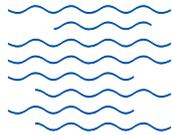


Avec le concours de :



PRÉFET
DE LA RÉGION
PAYS DE LA LOIRE

Liberté
Égalité
Proximité

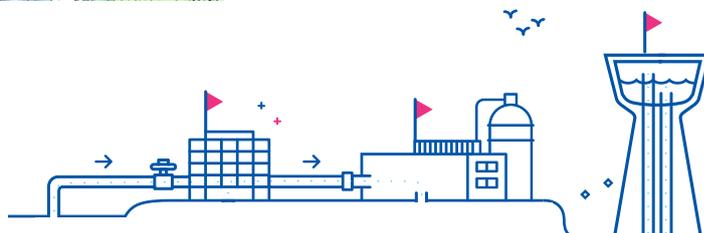

atlantic'eau
service public de l'eau potable